


Ogród

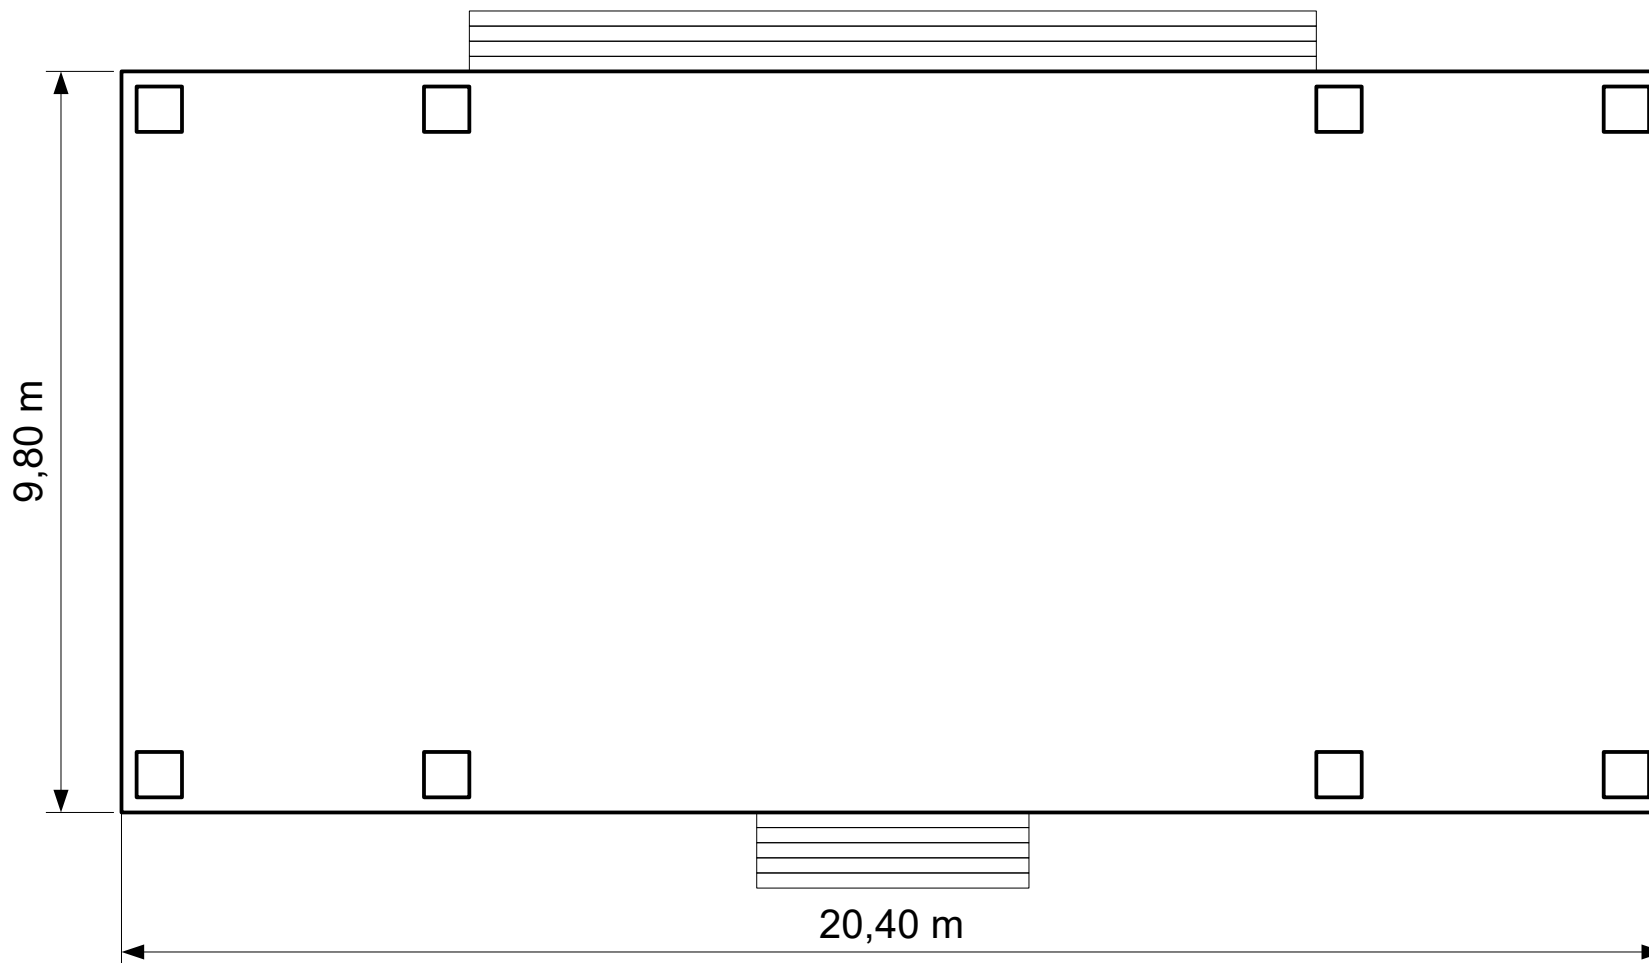

20,40 m

taras

WROCŁAWSKI TEATR LALEK

SCENA LETNIA

SKALA 1:100